
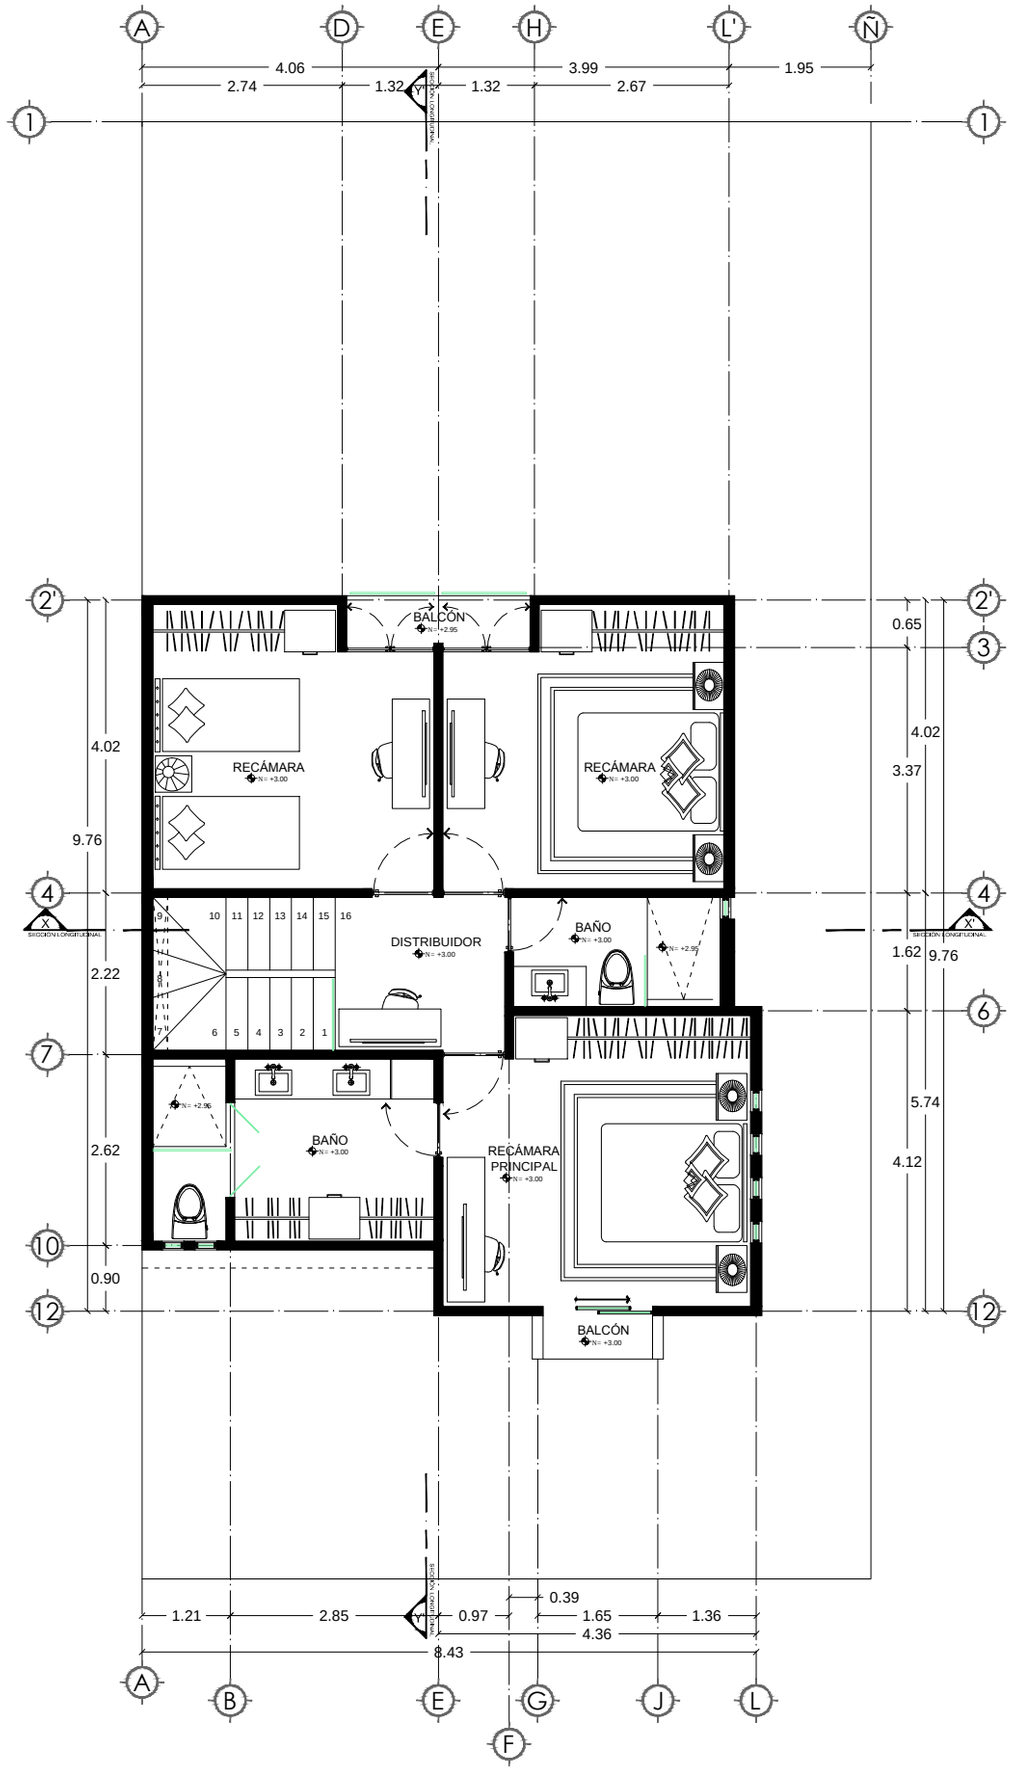


LOCALIZACIÓN

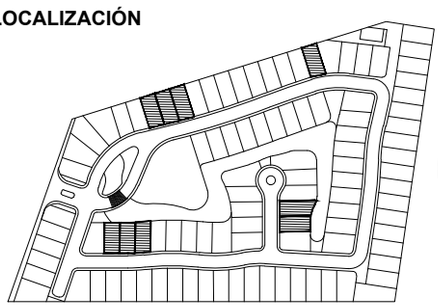

[PLANTA ALTA]

CASA TIPO

LOTES (07, 08, 09, 18, 85, 86, 100, 101, 102)

CONDOMINIO IKAL, AV. MÉXICO #574 ORIENTE,
NUEVO VALLARTA, BAHIA DE BANDERAS, NAYARIT

Escala: 1:100
Cotas: en metros
27 de Noviembre 2015

