



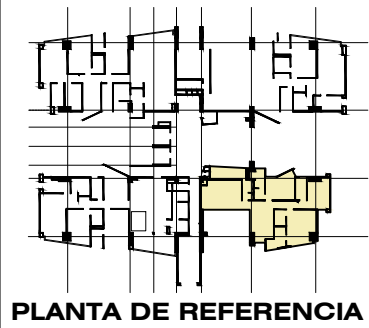

PLANTA DE REFERENCIA

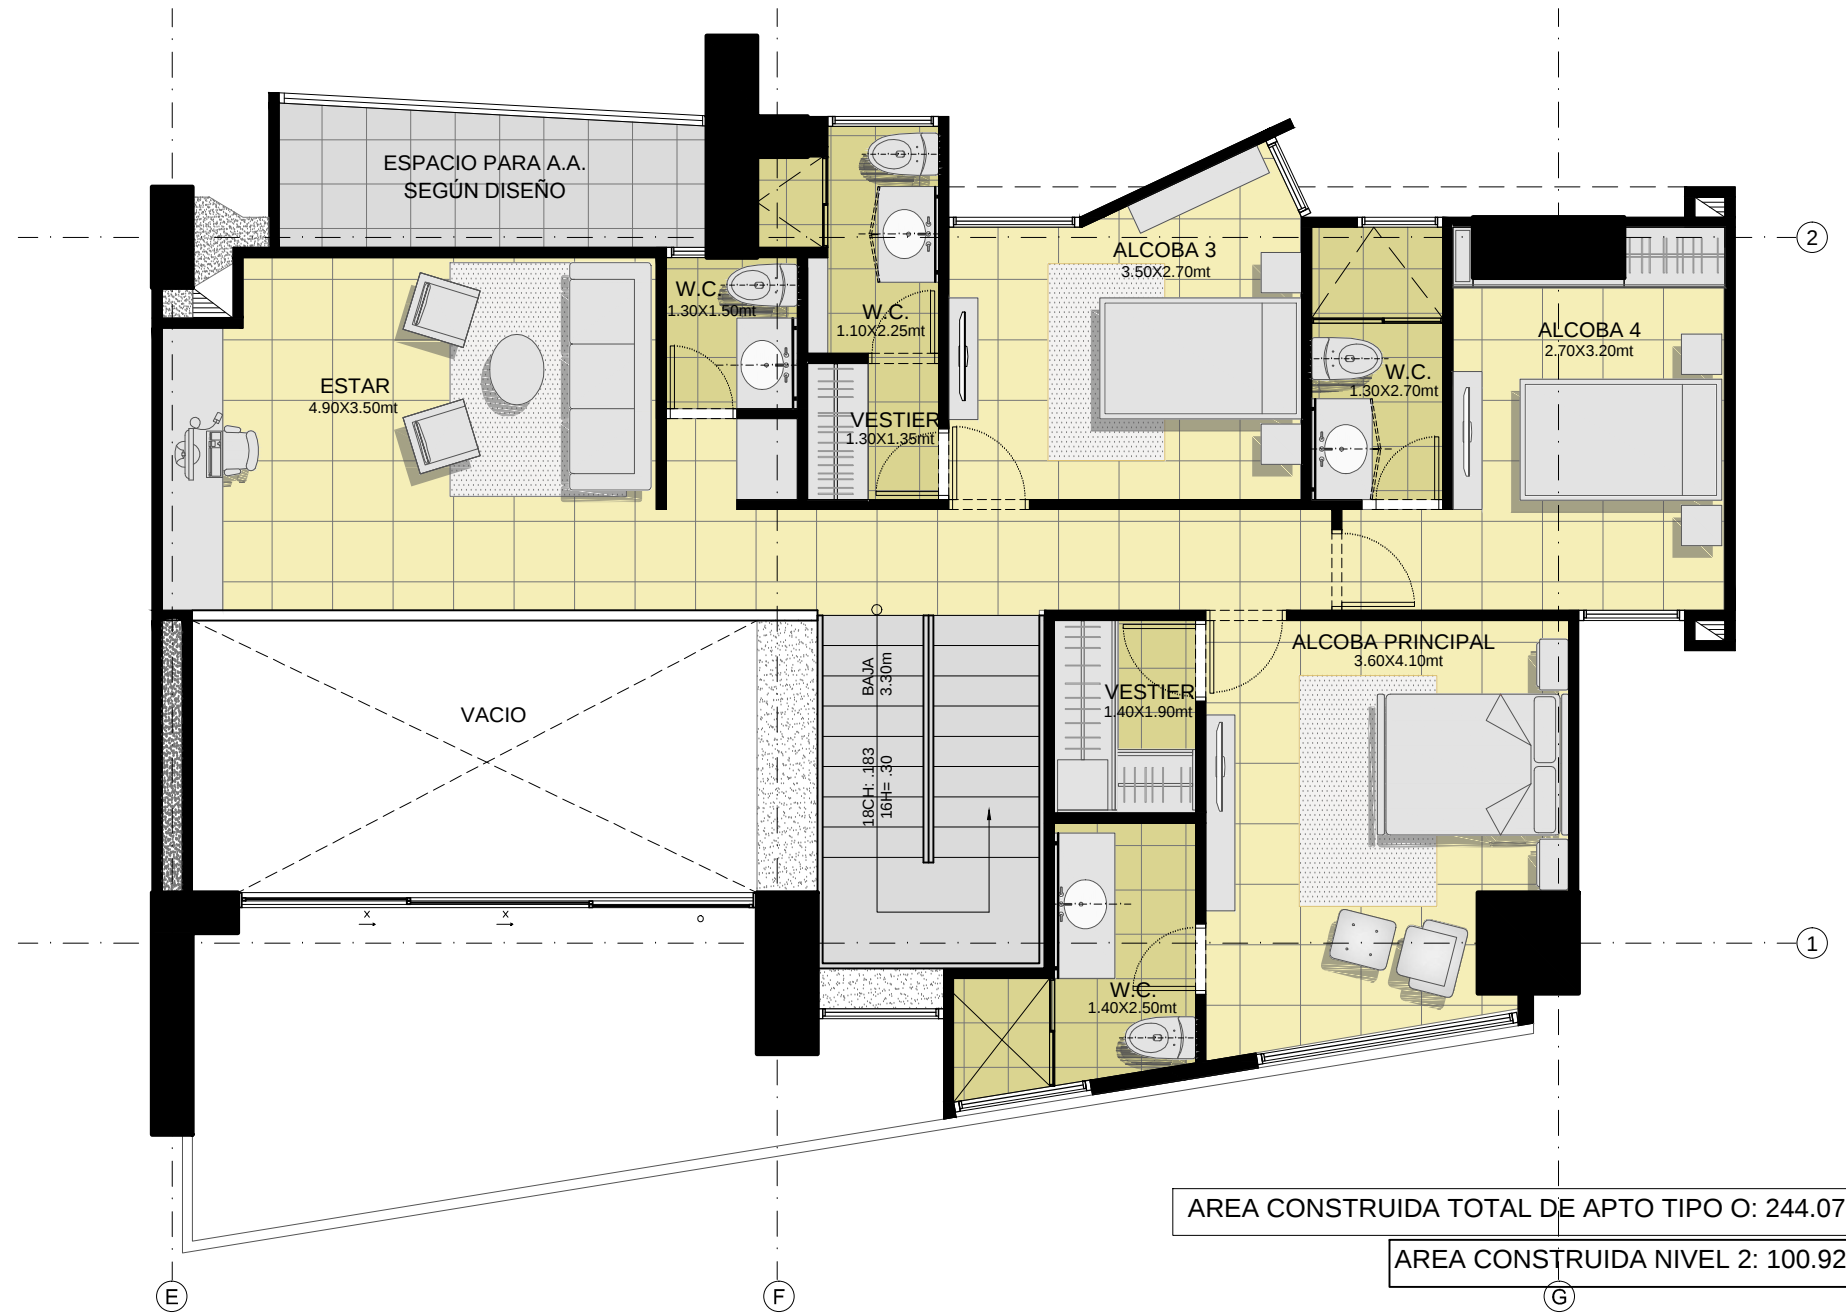

AREA CONSTRUIDA TOTAL DE APTO TIPO O: 244.07 M2

AREA CONSTRUIDA NIVEL 2: 100.92 M2

AREA ÚTIL TOTAL DE APTO TIPO O: 220.67 M2

AREA ÚTIL NIVEL 2: 87.79 M2

PLANTA NIVEL 2- APARTAMENTO DUPLEX TIPO 0

ESC_1:75