



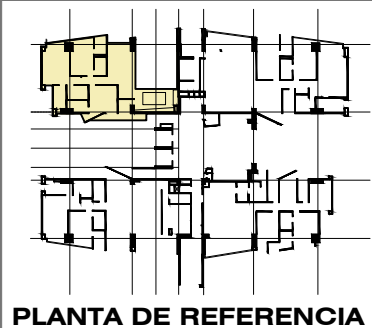

PLANTA DE REFERENCIA

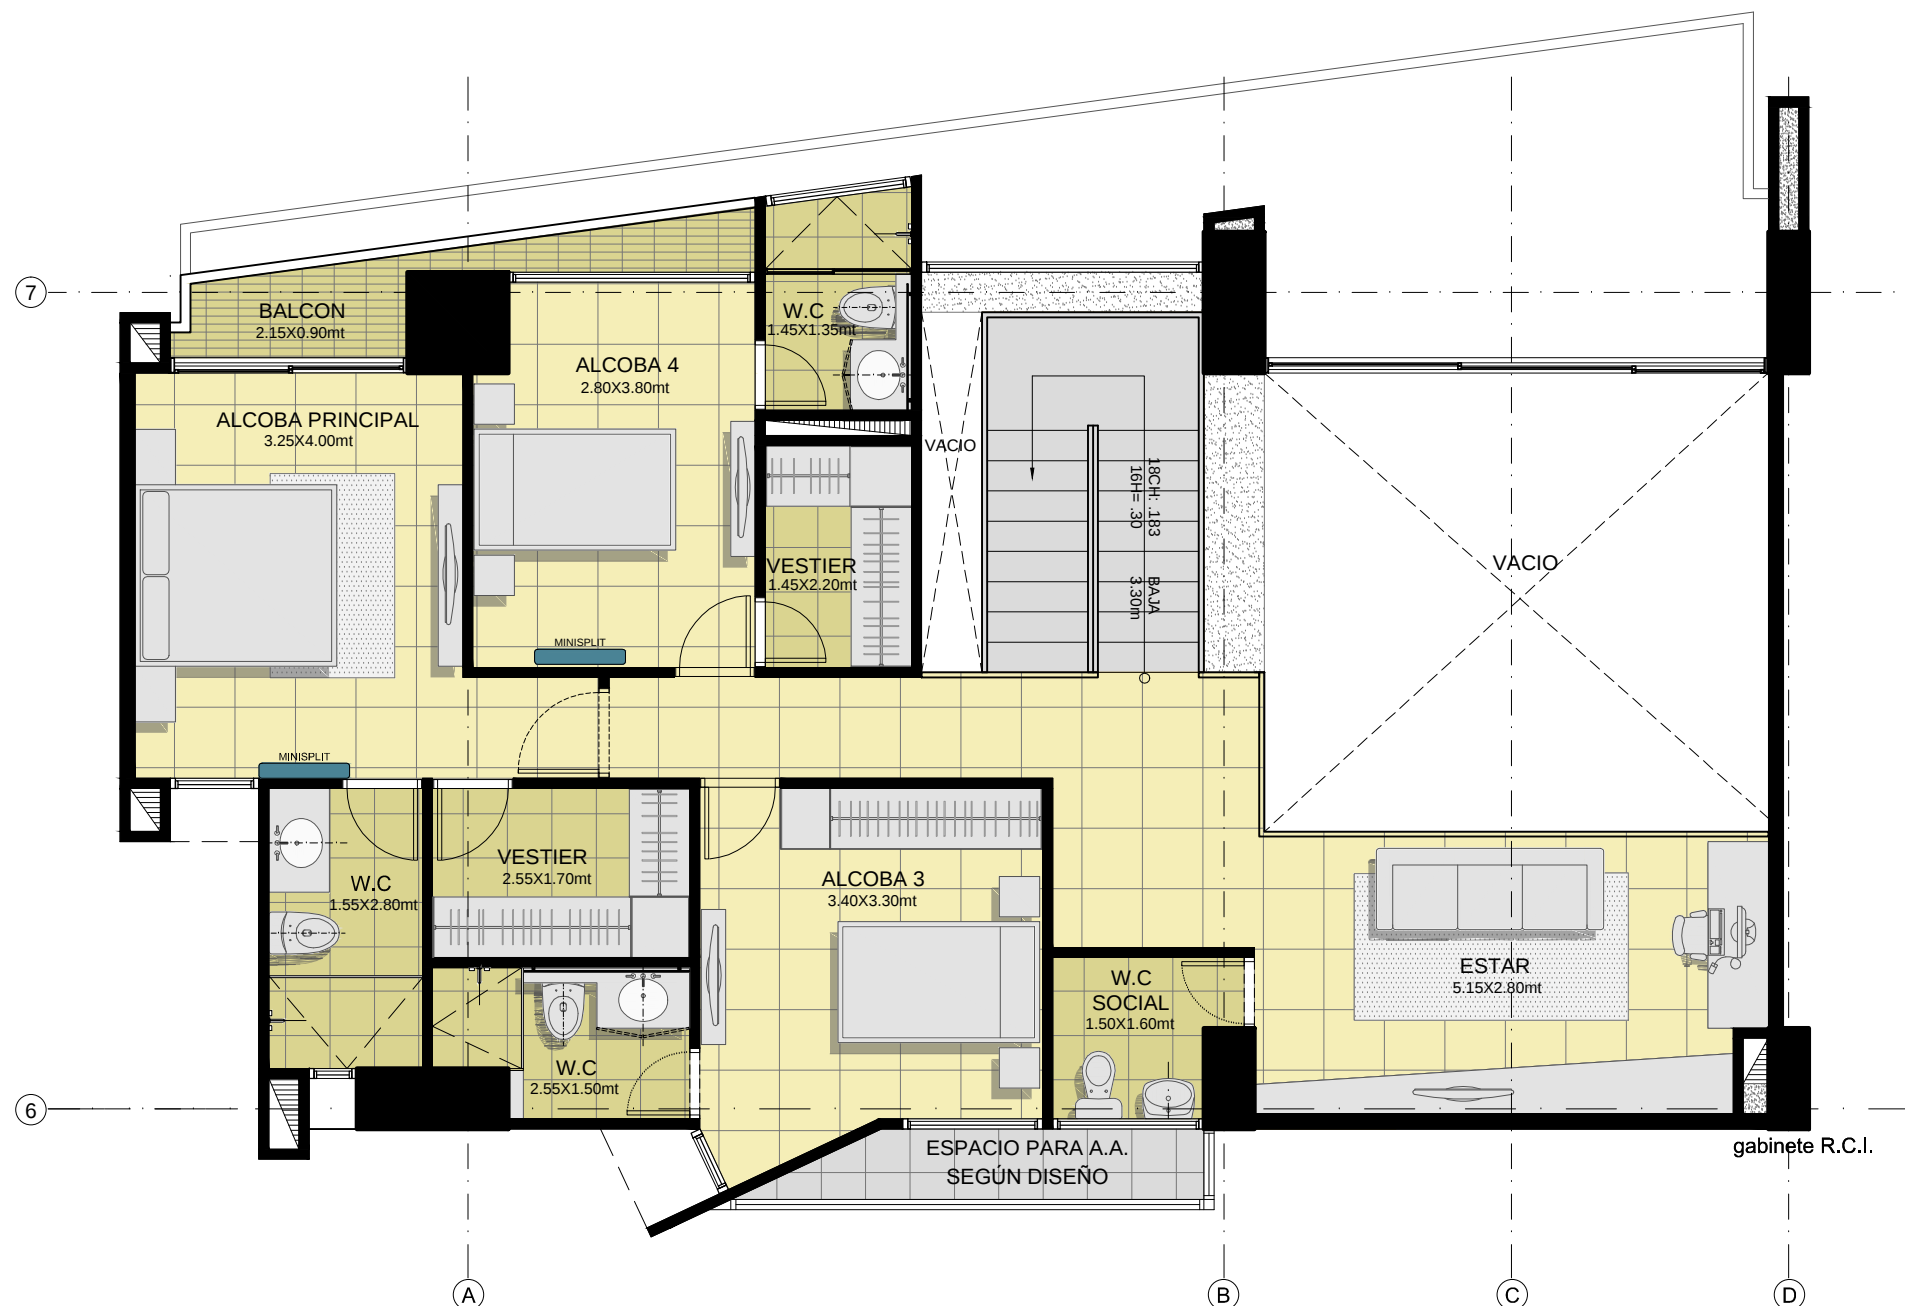

AREA CONSTRUIDA TOTAL DE APTO TIPO N: 271.50 M2

AREA ÚTIL TOTAL DE APTO TIPO N: 247.79 M2

AREA CONSTRUIDA NIVEL 2: 105.50 M2

AREA ÚTIL NIVEL 2: 92.69 M2

PLANTA NIVEL 2- APARTAMENTO DUPLEX TIPO N

ESC_1:75