


PLANTA DE REFERENCIA

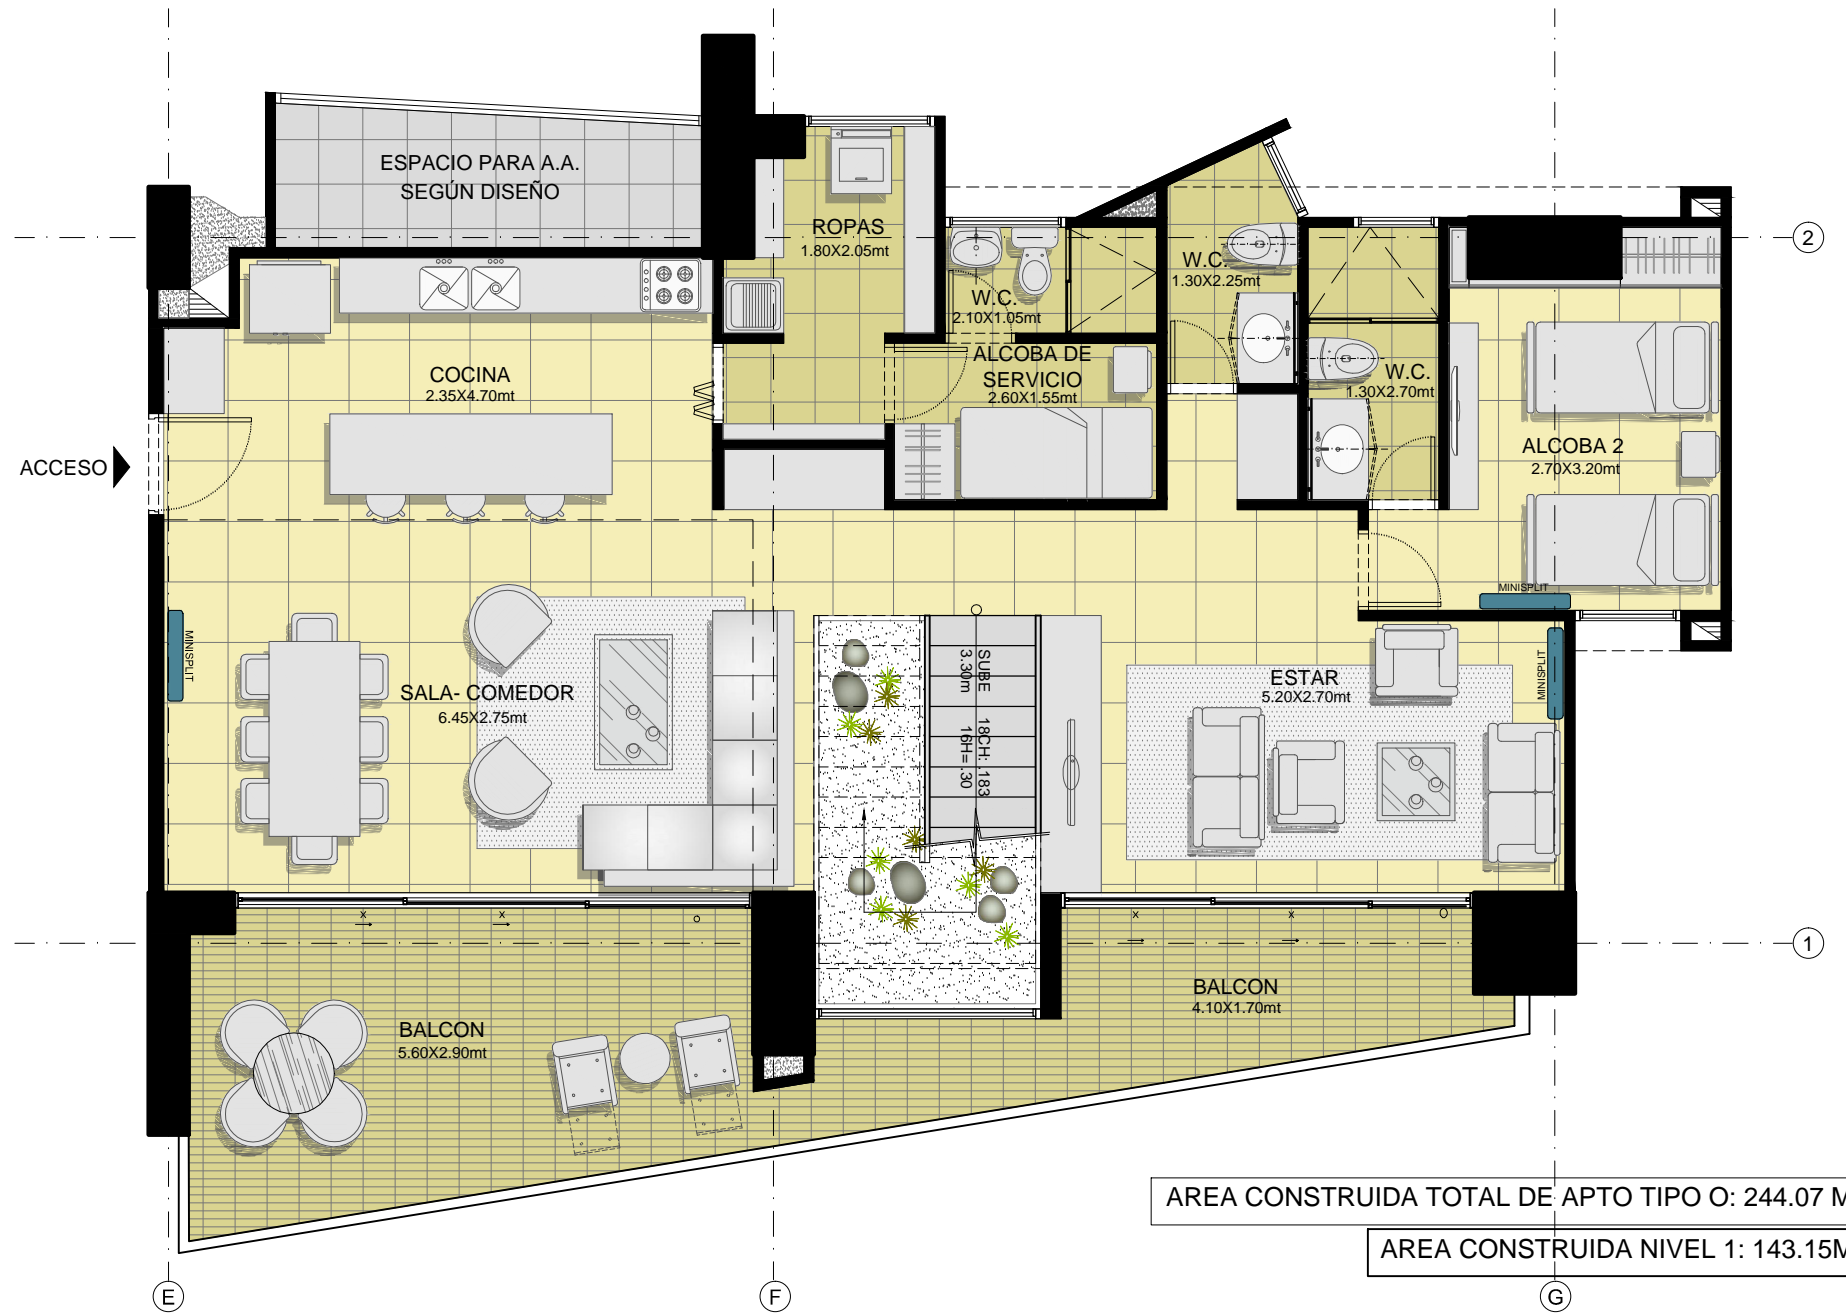

AREA CONSTRUIDA TOTAL DE APTO TIPO O: 244.07 M2

AREA CONSTRUIDA NIVEL 1: 143.15M2

AREA ÚTIL TOTAL DE APTO TIPO O: 220.67 M2

AREA ÚTIL NIVEL 1: 132.88 M2

**PLANTA NIVEL 1 - APARTAMENTO DUPLEX TIPO O**

ESC\_1:75