


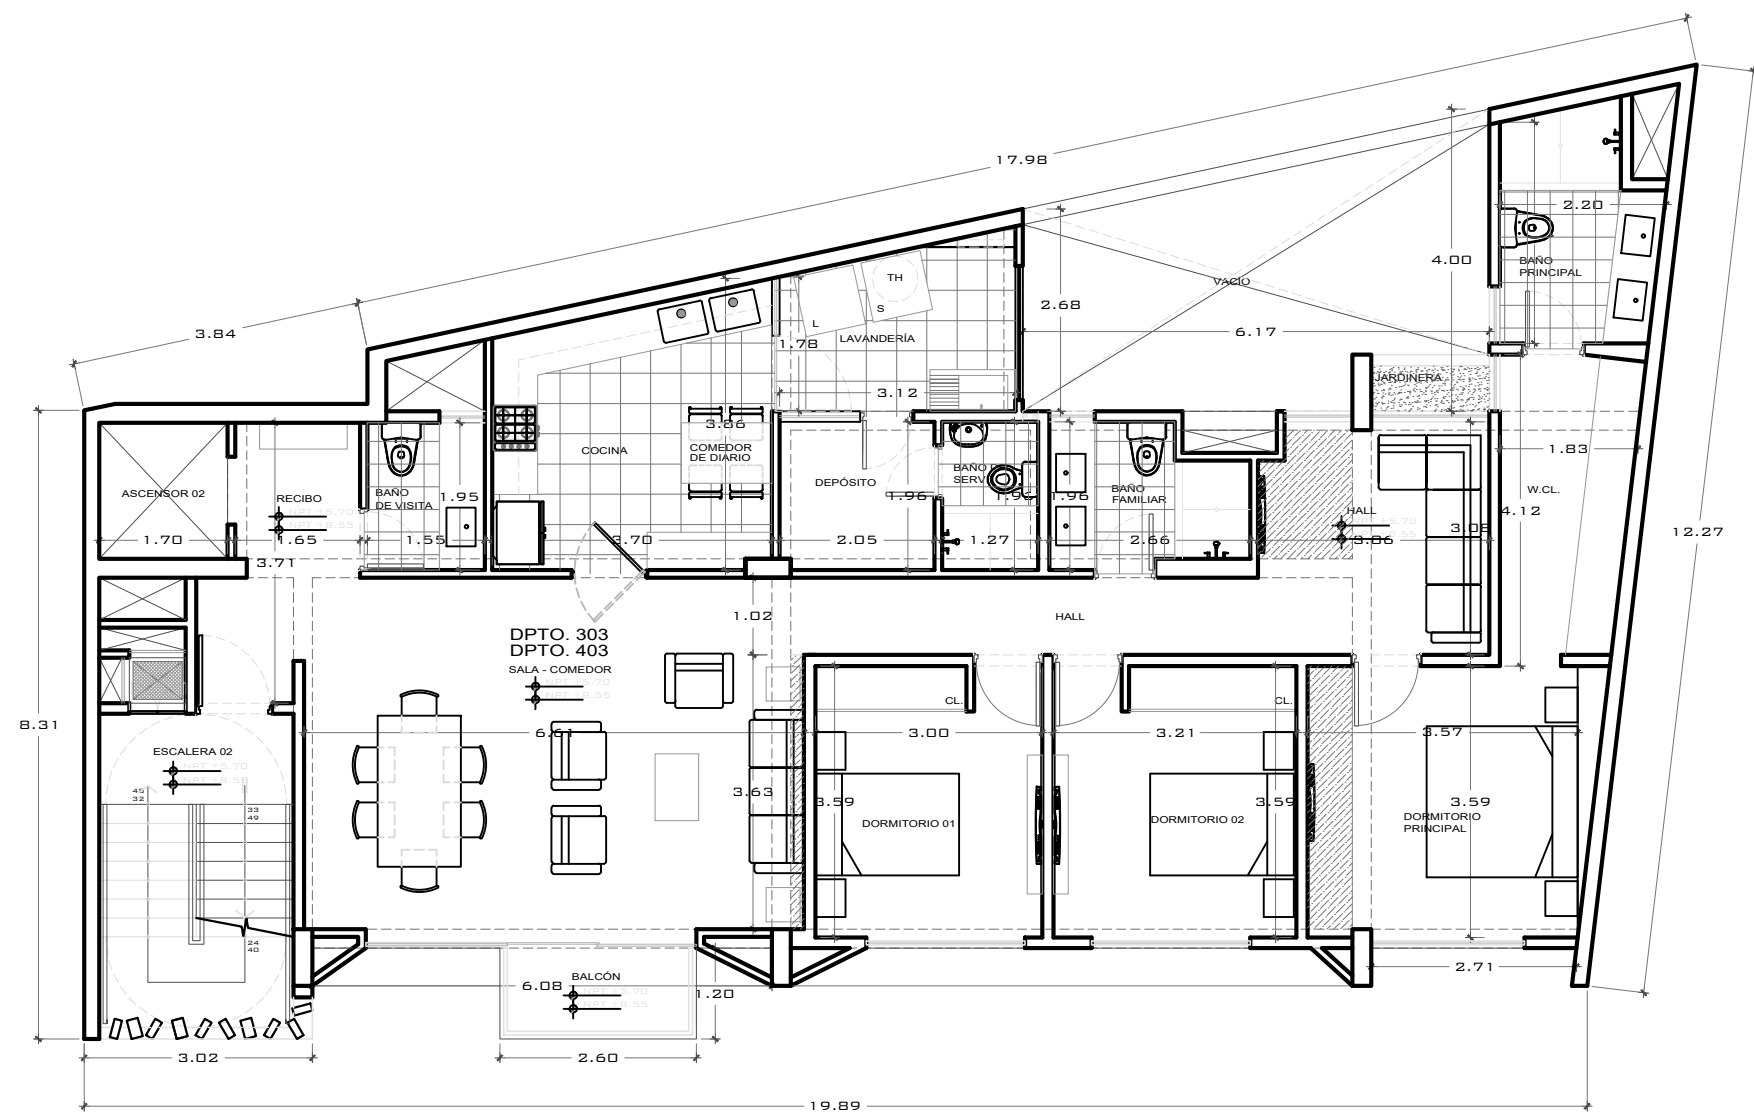

DEPARTAMENTO 303 / 403
Área: 155.00 m2
Vista Interior

PLANTA TERCER Y
CUARTO PISO
Esc. 1/100