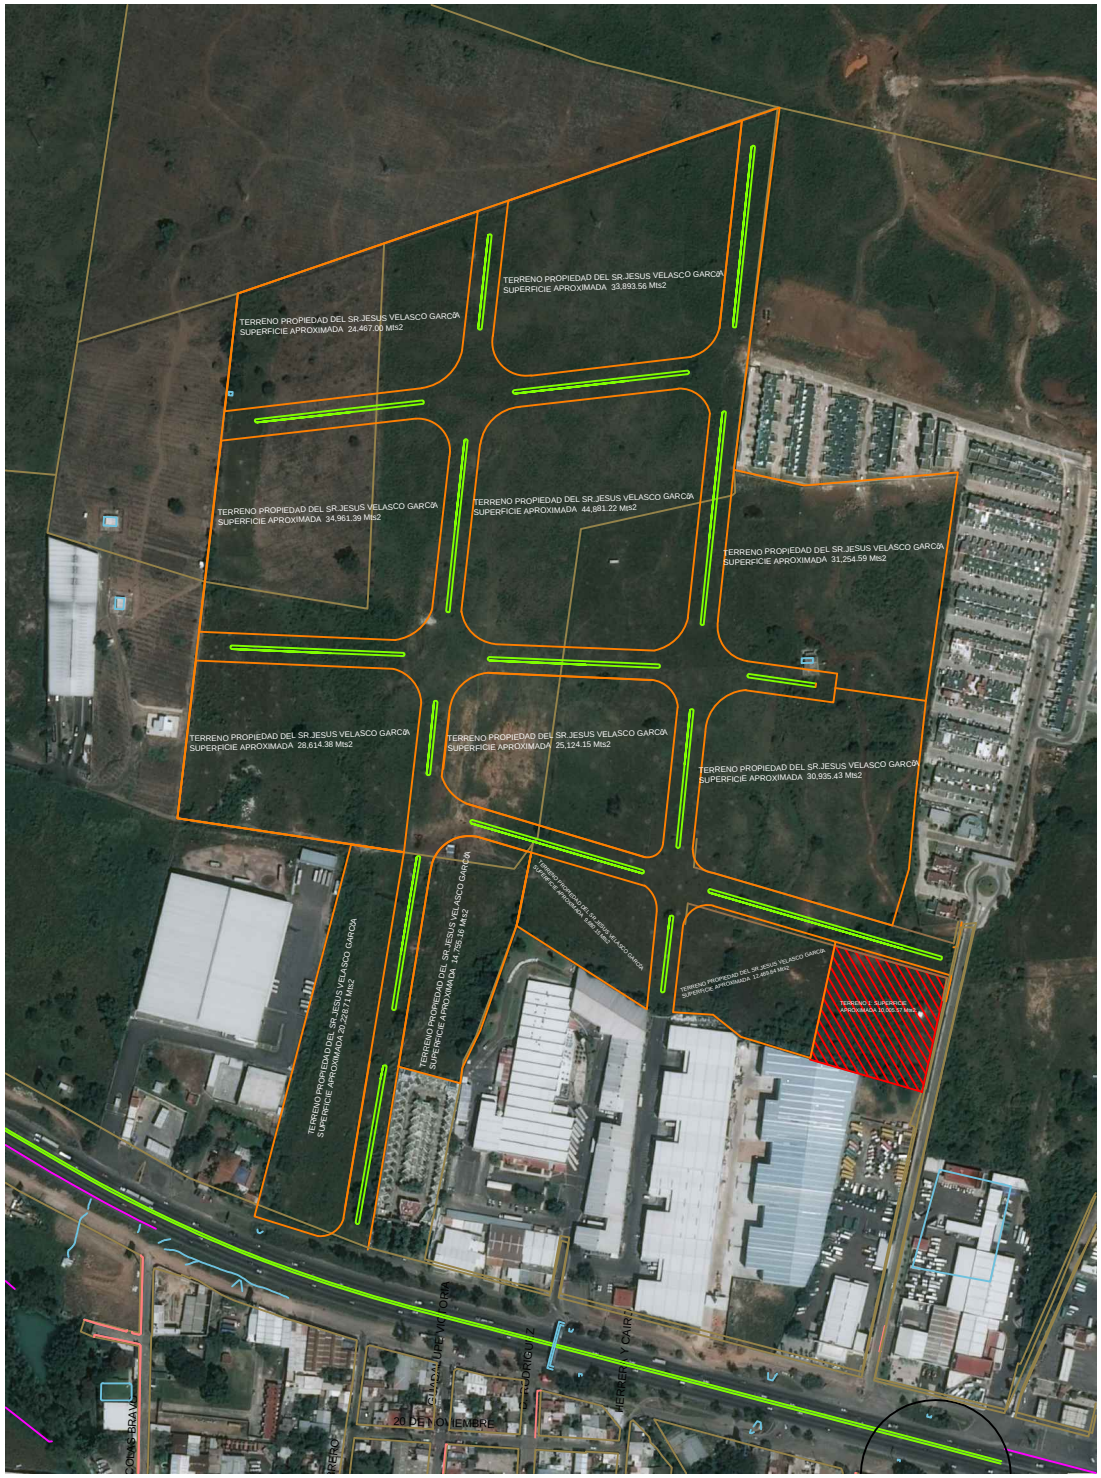
TERRENO PROPIEDAD DEL SR JESUS VELASCO GARCÍA
SUPERFICIE APROXIMADA 24,467.00 Mts2
TERRENO PROPIEDAD DEL SR JESUS VELASCO GARCÍA
SUPERFICIE APROXIMADA 33,893.56 Mts2
TERRENO PROPIEDAD DEL SR JESUS VELASCO GARCÍA
SUPERFICIE APROXIMADA 34,961.39 Mts2
TERRENO PROPIEDAD DEL SR JESUS VELASCO GARCÍA
SUPERFICIE APROXIMADA 44,881.22 Mts2
TERRENO PROPIEDAD DEL SR JESUS VELASCO GARCÍA
SUPERFICIE APROXIMADA 31,254.59 Mts2
TERRENO PROPIEDAD DEL SR JESUS VELASCO GARCÍA
SUPERFICIE APROXIMADA 28,614.38 Mts2
TERRENO PROPIEDAD DEL SR JESUS VELASCO GARCÍA
SUPERFICIE APROXIMADA 25,124.15 Mts2
TERRENO PROPIEDAD DEL SR JESUS VELASCO GARCÍA
SUPERFICIE APROXIMADA 30,935.42 Mts2
TERRENO PROPIEDAD DEL SR JESUS VELASCO GARCÍA
SUPERFICIE APROXIMADA 20,228.71 Mts2
TERRENO PROPIEDAD DEL SR JESUS VELASCO GARCÍA
SUPERFICIE APROXIMADA 14,782.37 Mts2
TERRENO PROPIEDAD DEL SR JESUS VELASCO GARCÍA
SUPERFICIE APROXIMADA 5,882.39 Mts2
TERRENO PROPIEDAD DEL SR JESUS VELASCO GARCÍA
SUPERFICIE APROXIMADA 17,469.84 Mts2
TERRENO SUPERFICIE APROXIMADA 10,923.57 Mts2
20 DE NOVIEMBRE
HERRERA Y CAIR